



PLANTA ARQUITETÔNICA
ESCALA: 1:50

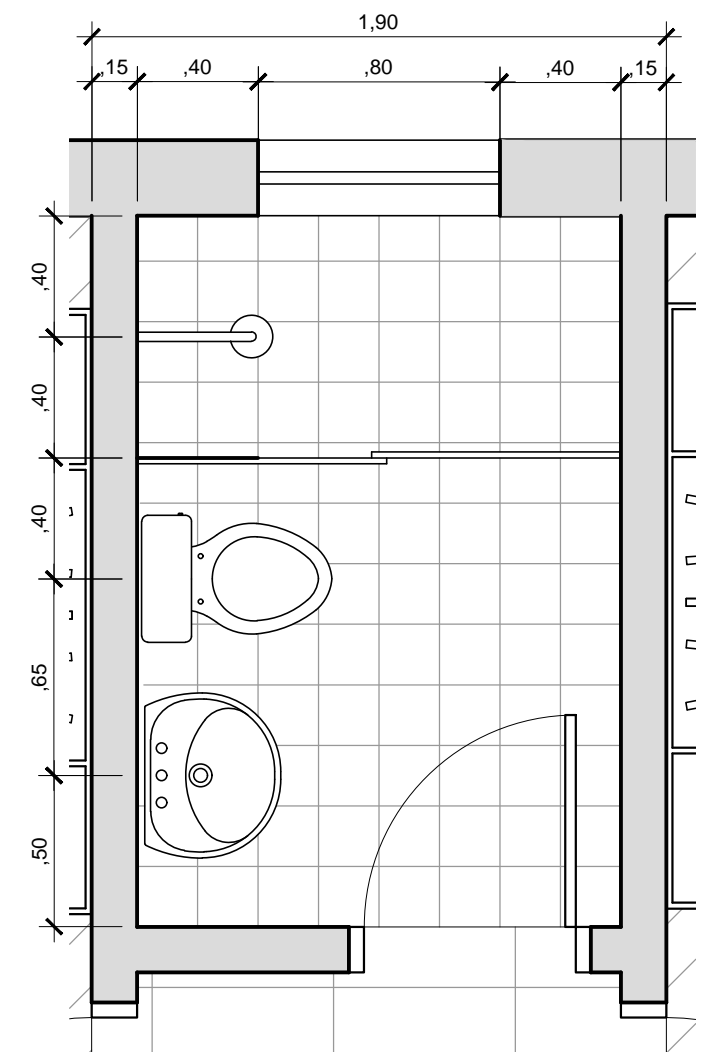

PLANTA ARQUITETÔNICA
ESCALA: 1:25

 UNICID Universidade Cidade de São Paulo	Tecnologia em Design de Interiores	
	3º Semestre - Turma A	
Aluno	TATIANA DE SOUZA SANTANA	
Assunto	Exercício 2º PLANTA ARQUITETÔNICA	Escala 1:50
Unidade Curricular	Informática Aplicada II - AutoCAD	Professor Luiz Marcos
		Visto
fev. / 2014		

01